




PLANTA BAJA

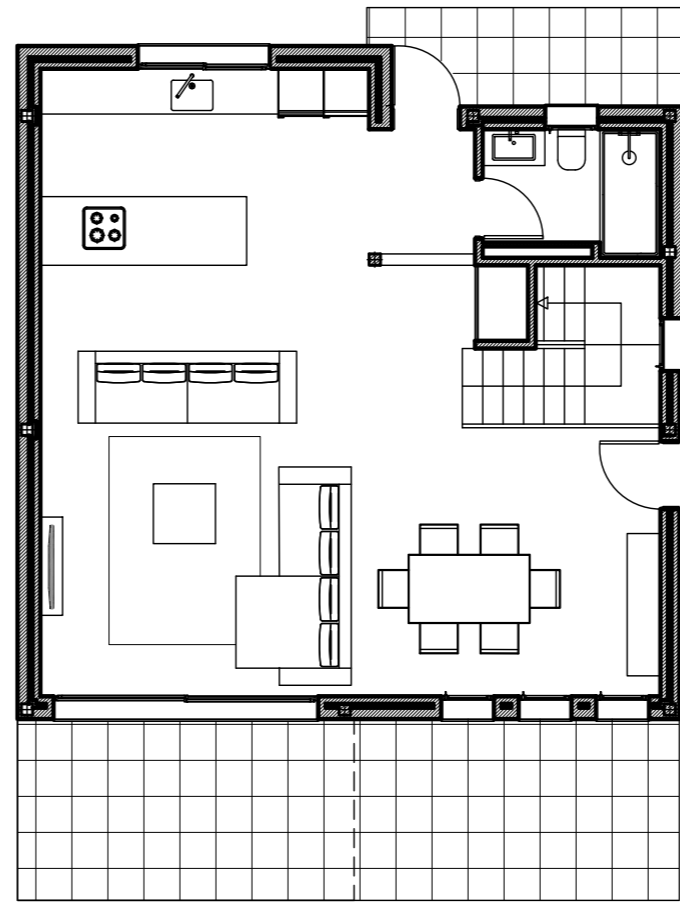

PLANTA ALTA

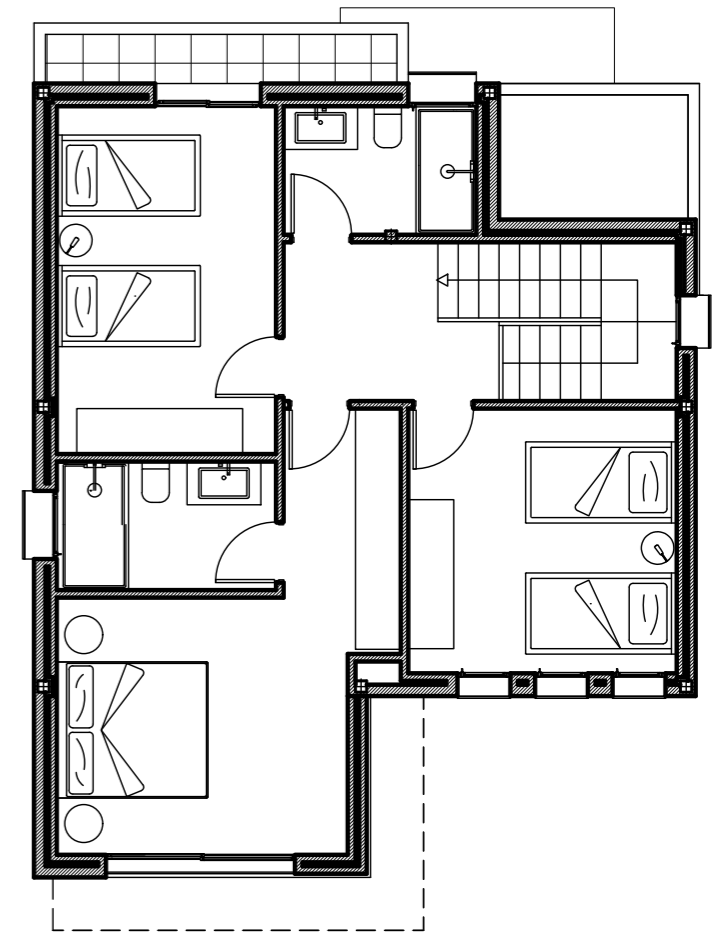

Escala 1/100

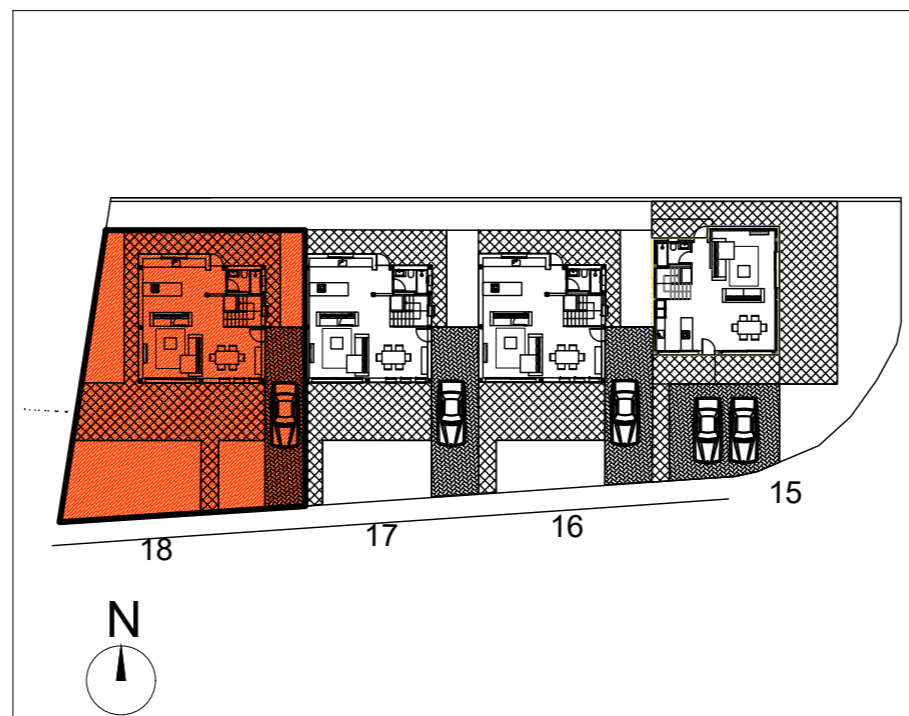

C/ Vicent Clavel Florentino, 134
 03203 ELCHE (Alicante)
 Tel.: 96 541 03 78
 www.asagrupo.com

TOSSAL GROS

Conjunto Residencial // FASE III

CUADRO DE SUPERFICIES

SUBPARCELA 3.4.18

OCUPACION VIVIENDA		86,00 m ²
JARDIN		61,35 m ²
ZONA ACCESO Y PARKING		95,55 m ²
CESPED		78,10 m ²
TOTAL SUPERFICIE PARCELA		321,00 m²
PLANTA BAJA	VIVIENDA	75,00 m ²
	TERRAZA CUBIERTA	11,00 m ²
	TERRAZA DESCUBIERTA	
PLANTA ALTA	VIVIENDA	69,00 m ²
	TERRAZA DESCUBIERTA	
TOTAL SUPERFICIE VIVIENDA		155,00 m²