



PLANTA BAJA

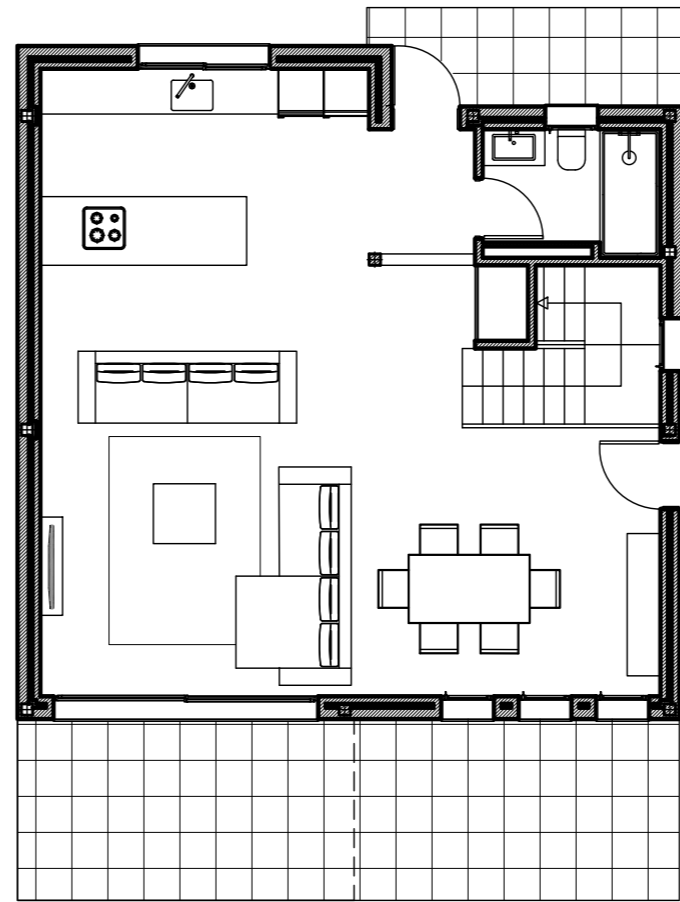

PLANTA ALTA

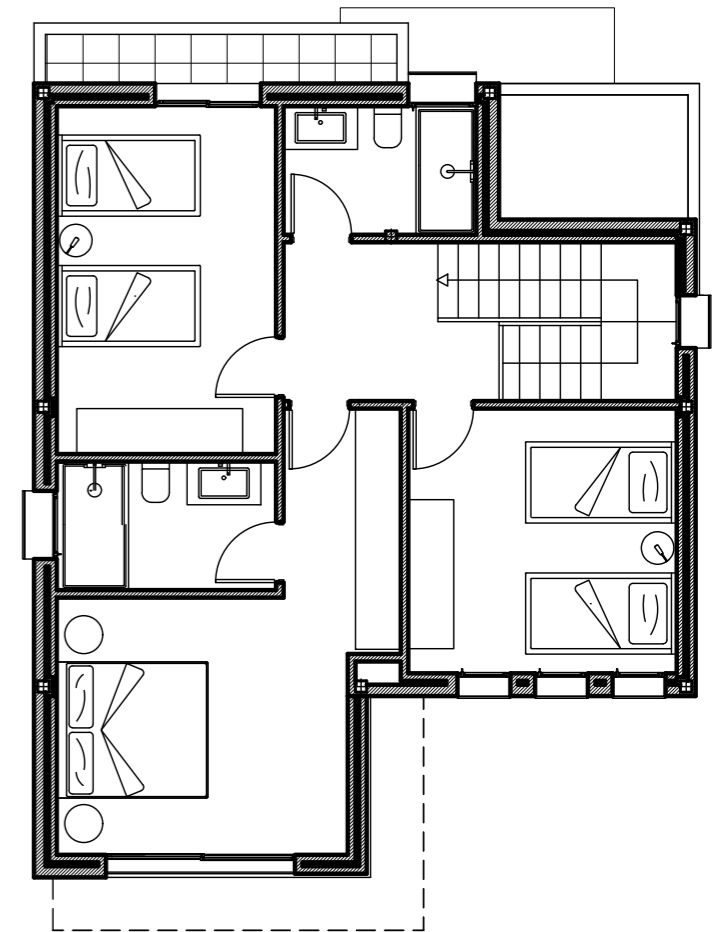

Escala 1/100



C/ Vicent Clavel Florentino, 134

OCUPACION VIVIENDA		86,00 m ²
TERRAZA DESCUBIERTA		64,42 m ²
ZONA ACCESO Y PARKING		38,00 m ²
CESPED		41,58 m ²
TOTAL SUPERFICIE PARCELA		230,00 m²
PLANTA BAJA	VIVIENDA	75,00 m ²
	TERRAZA CUBIERTA	11,00 m ²
	TERRAZA DESCUBIERTA	
PLANTA ALTA	VIVIENDA	69,00 m ²
	TERRAZA DESCUBIERTA	
TOTAL SUPERFICIE VIVIENDA		155,00 m²