

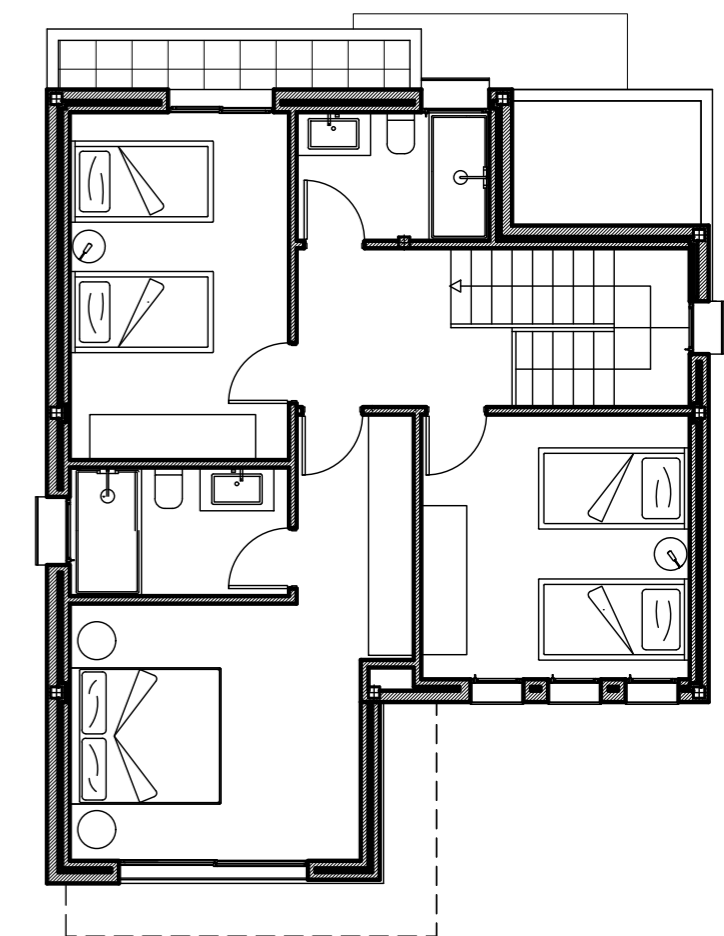


PLANTA BAJA

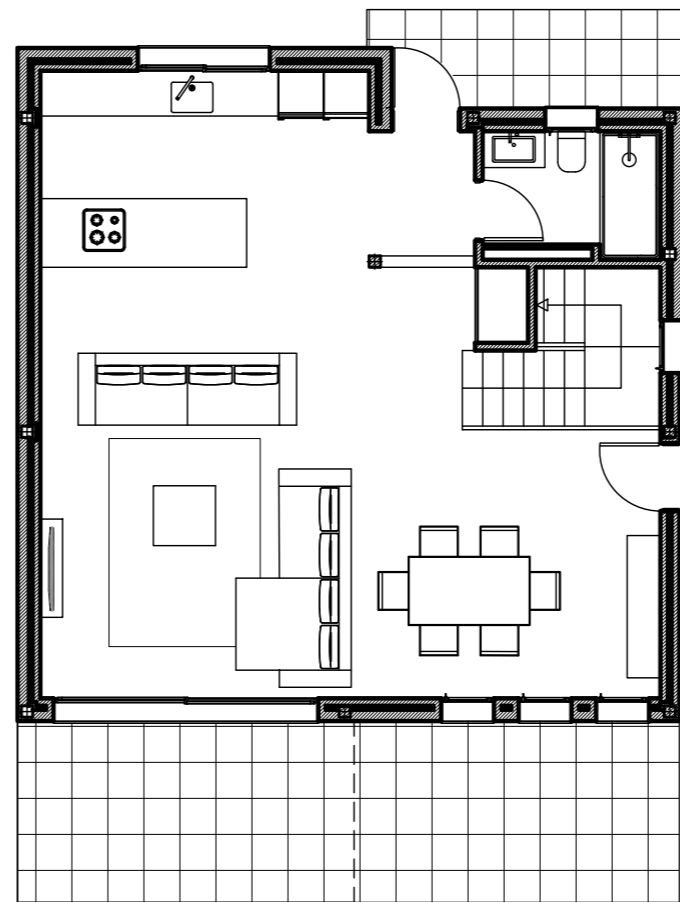

PLANTA ALTA

Escala 1/100

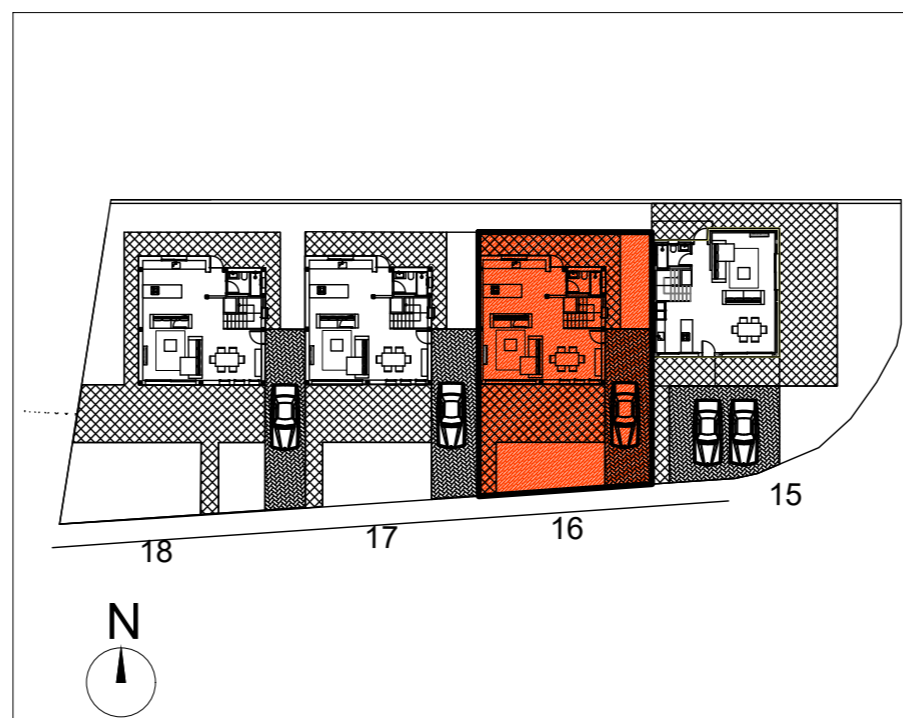

C/ Vicent Clavel Florentino, 134
 03203 ELCHE (Alicante)
 Tel.: 96 541 03 78
www.asagrupo.com

OCUPACION VIVIENDA		86,00 m ²
TERRAZA DESCUBIERTA		53,00 m ²
ZONA ACCESO Y PARKING		35,00 m ²
CESPED		46,00 m ²
TOTAL SUPERFICIE PARCELA		220,00 m²
PLANTA BAJA	VIVIENDA	75,00 m ²
	TERRAZA CUBIERTA	11,00 m ²
	TERRAZA DESCUBIERTA	
PLANTA ALTA	VIVIENDA	69,00 m ²
	TERRAZA DESCUBIERTA	
TOTAL SUPERFICIE VIVIENDA		155,00 m²