



PLANTA BAJA

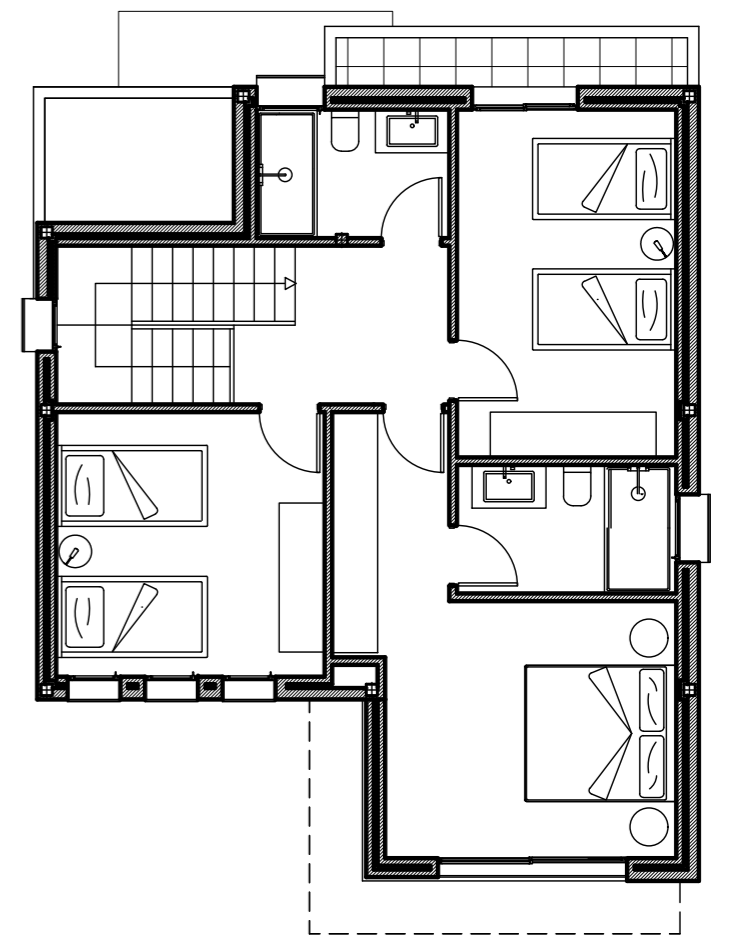

PLANTA ALTA

Escala 1/100

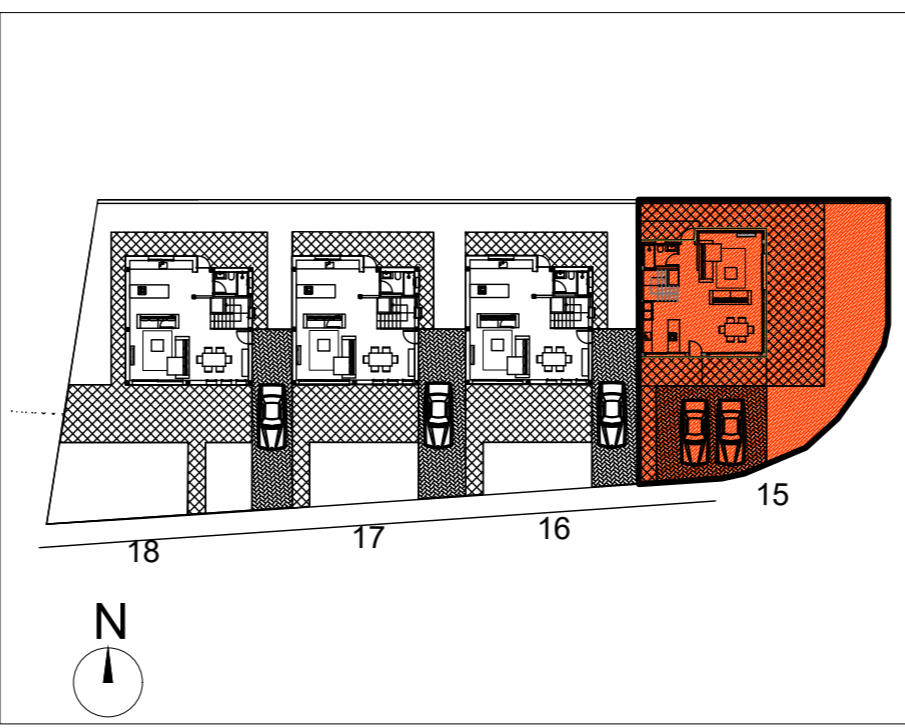

C/ Vicent Clavel Florentino, 134  
 03203 ELCHE (Alicante)  
 Tel.: 96 541 03 78  
 www.asagrupo.com

OCUPACION VIVIENDA		83,90 m <sup>2</sup>
TERRAZA DESCUBIERTA		85,50 m <sup>2</sup>
ZONA ACCESO Y PARKING		48,26 m <sup>2</sup>
CESPED		75,34 m <sup>2</sup>
<b>TOTAL SUPERFICIE PARCELA</b>		<b>293,00 m<sup>2</sup></b>
PLANTA BAJA	VIVIENDA	75,00 m <sup>2</sup>
	TERRAZA CUBIERTA	8,90 m <sup>2</sup>
	TERRAZA DESCUBIERTA	
PLANTA ALTA	VIVIENDA	69,00 m <sup>2</sup>
	TERRAZA DESCUBIERTA	
<b>TOTAL SUPERFICIE VIVIENDA</b>		<b>152,90 m<sup>2</sup></b>