


BLOQUE 14 - TIPOLOGIA 8.2A-DER NIVEL 3 - VIVIENDA 102

CALLE

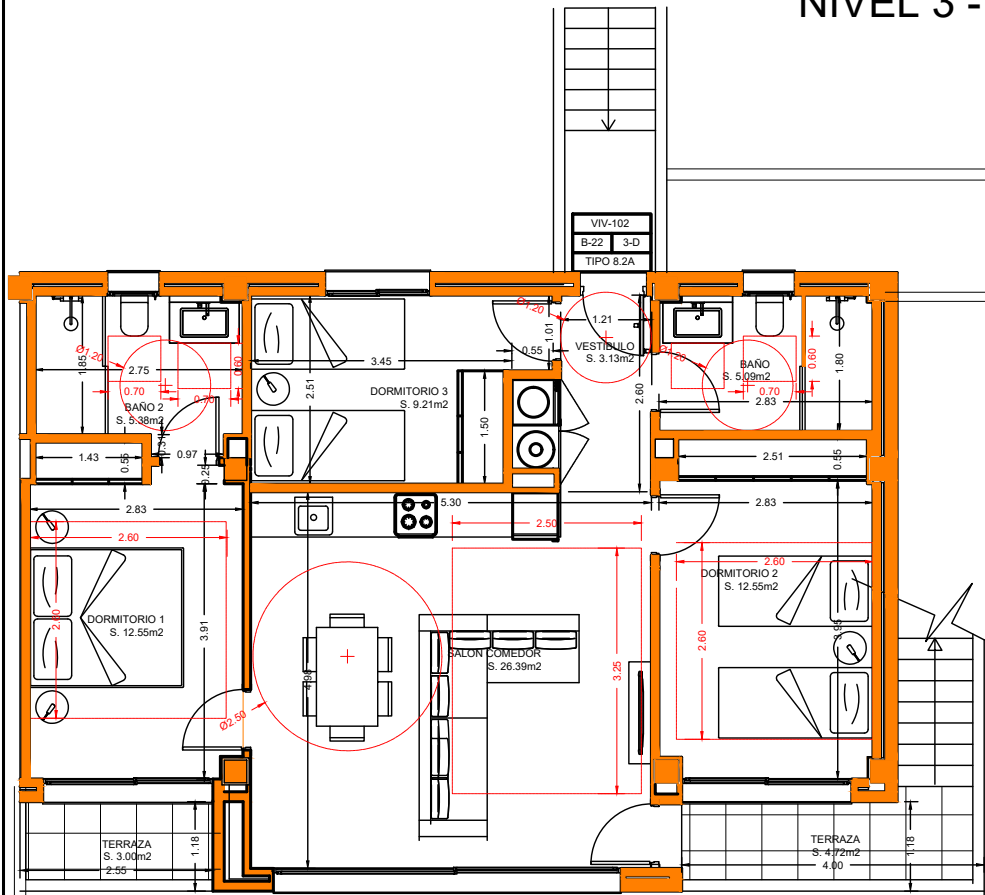

VIVIENDA		
USO	SUPERFICIE UTIL	SUPERFICIE CONSTRUIDA
VESTIBULO	3,13 m ²	
COCINA SALÓN-COMEDOR	26,39 m ²	
DORMITORIO 1	12,07 m ²	
BAÑO	5,09 m ²	
DORMITORIO 2	12,55 m ²	
BAÑO 2	5,38 m ²	
DORMITORIO 3	9,21 m ²	
TOTAL	73,82 m²	88,53 m²
TERRAZA	88,20 m ²	88,20 m ²
TOTALES	162,02 m²	176,73 m²

Escala 1/100

